



Marktgemeinde Ebenthal in Kärnten

Miegerer Straße 30, 9065 Ebenthal, Bezirk Klagenfurt-Land

Verordnung

des Gemeinderates der Marktgemeinde Ebenthal in Kärnten vom 9. Dezember 2015, Zahl: 612-8/111/2015-Ma, mit der die von den öffentlichen Wegparzelle 754 und 755, KG 72119 Gurnitz, abgehenden Trennstücke als öffentliche Straßenfläche aufgelassen werden und die der öffentlichen Wegparzelle 754 zugehenden Trennstücke als öffentliche Straßenfläche festgelegt werden

Aufgrund der §§ 2 und 5 des Kärntner Straßengesetzes 1991 – K-StrG, LGBl. Nr. 72/1991, zuletzt in der Fassung des Gesetzes LGBl. Nr. 85/2013, wird verordnet:

§ 1

- (1) Die von den öffentlichen Wegparzellen 754 und 755, KG 72119 Gurnitz, laut Mappen- und Maßdarstellung zur Vermessungsurkunde des DI Werner Wolf, GZ 7343/14, abgehenden Trennstücke werden als öffentliche Straßenfläche aufgelassen.
- (2) Die der öffentlichen Wegparzellen 754, KG 72119 Gurnitz, laut Mappen- und Maßdarstellung zur Vermessungsurkunde des DI Werner Wolf, GZ 7343/14, zugehenden Trennstücke werden als öffentliche Straßenfläche festgelegt.

§ 2

Die abgehende und zugehenden Trennstücke sind aus der Anlage zu dieser Verordnung (Mappen- und Maßdarstellung zur Vermessungsurkunde des DI Werner Wolf, GZ 7343/14) ersichtlich.

§ 3

Diese Verordnung tritt nach Ablauf des Tages in Kraft, an dem sie an der Amtstafel der Marktgemeinde Ebenthal in Kärnten angeschlagen worden ist.

Der Bürgermeister:



Franz Felsberger



Angeschlagen am: 10.12.2015
Abgenommen am:

Anlage


zur Verordnung des Gemeinderates vom

Vermessungskanzlei
Dipl. Ing. Werner WOLF
9020 KLAGENFURT, Sterneckstraße 6




VA : Klagenfurt
KG : Gurnitz
NR : 72 119
GZ : 7343/14

MAPPEN - und MASSDARSTELLUNG ~~XXXX~~

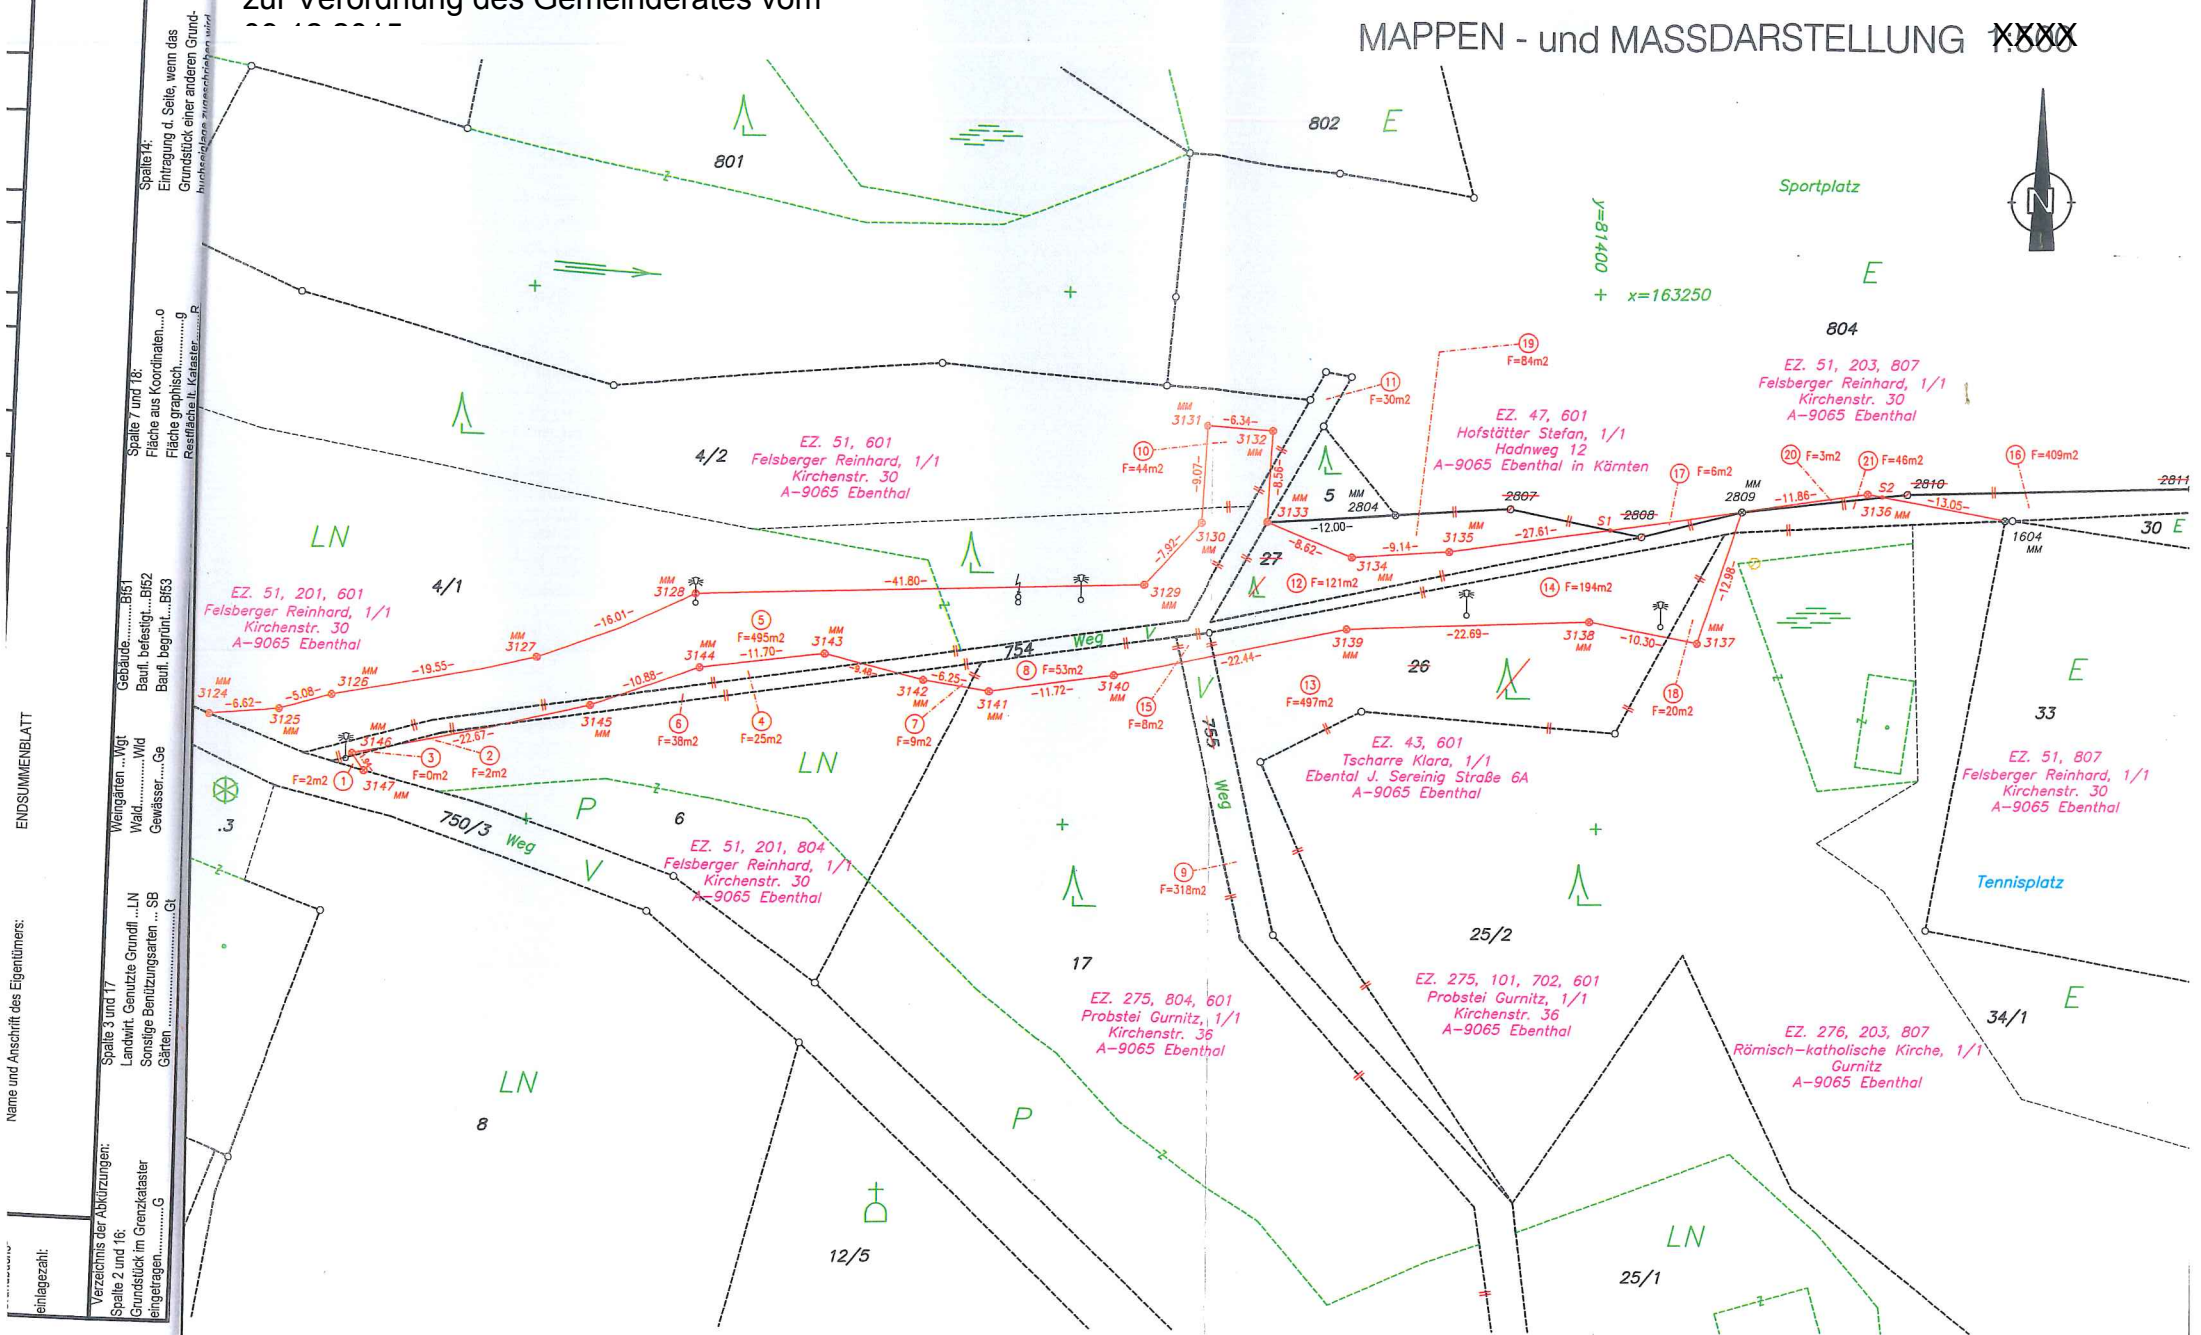

einlagezahl:	
Verzeichnis der Abkürzungen:	
Spalte 2 und 16:	Grundstück im Grenzkalaster eingetragen.....G
Spalte 3 und 17:	Landwirt. Genutzte Grundfl.LN
	Sonstige Benützungsarten.....SB
	Gärten.....Gt
Name und Anschrift des Eigentümers:	
Weggraben.....Wgt	
Wald.....Wld	
Gewässer.....Ge	
Gebäude.....Bf1	
Baufl. befestigt.....Bf2	
Baufl. begrünt.....Bf3	
Spalte 7 und 18:	Fläche aus Koordinaten.....o
	Fläche graphisch.....g
	Restfläche lt. Kataster.....R
Spalte 14:	Eintragung d. Seile, wenn das Grundstück einer anderen Grundbesitzklasse zuzurechnen ist

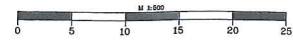

Hinsichtlich der abstoßenden - übernommen dargestellten - Grenzen wurde keine Kennzeichnung vom Eigentümer erwünscht.