



Verordnung

des Bürgermeisters der Marktgemeinde Ebenthal in Kärnten vom 19.02.2020, Zahl: 120-20/BGM1/2020-Ze/Pro, mit der straßenpolizeiliche Maßnahmen für Verbindungsstraßen im Zusammenhang mit Bauarbeiten auf oder neben der Straße verordnet werden

Gemäß §§ 43 Abs. 1, 44, 94d Zi. 4 u. 16 der StVO, BGBl. Nr. 159/1960 in Verbindung mit § 73 K-AGO, LGBl. Nr. 66/1998, beide in der derzeit geltenden Fassung, werden zur Durchführung von Grabungs- und Verlegearbeiten (Herstellung Stromanschluss für Ebenthaler Beeren GesbR) durch die Fa. Swietelsky AG im Auftrag der Energie Klagenfurt GmbH im Bereich der öffentlichen Straße Parz. Nr. 966, KG 72112 Gradnitz, folgende straßenpolizeiliche Maßnahmen verfügt:

§ 1

Verkehrsbeschränkung

(1) Der gesamte Verkehr wird in folgenden Bereichen beschränkt:

a) Parz. Nr. 966, KG 72112 Gradnitz (Grabungs- und Verlegearbeiten; Kabelverlegung für Stromanschluss zu Parz. Nr. 545/2, KG 72112 Gradnitz)

(2) Der in der BEILAGE ersichtliche Lageplan bildet einen integrierenden Bestandteil dieser Verordnung.

§ 2

Zeitraum

Die Verkehrsbeschränkung gilt vom **24.02.2020 bis 28.02.2020**

§ 3

Verkehrszeichen

(1) Folgende **Verkehrszeichen** sind anzubringen:


- 1. § 52/4 a und b StVO, Überholverbote**
- 2. 52/13 b StVO, Halten und Parken verboten Anfang und Ende - Wiederholungstafeln**
- 3. § 52/5, § 53/7 a StVO, Wartepflicht bei Gegenverkehr – i.V.m. Wartepflicht für Gegenverkehr**

4. § 50/9 StVO, Baustelle
5. § 50/8 a b c StVO, Fahrbahnverengung
6. § 50/16 StVO, Andere Gefahren

§ 4
Inkrafttreten, Außerkrafttreten

Diese Verordnung ist durch die Straßenverkehrszeichen gemäß § 3 dieser Verordnung kundzumachen. Sie tritt mit der Anbringung bzw. Aufstellung der Beschilderung in Kraft und mit deren Entfernung außer Kraft.

Der Bürgermeister:

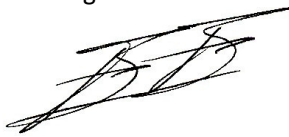

Franz Felsberger

Beilage zur Verordnung

Angeschlagen am: 19.02.2020

Anschlag bis: 28.02.2020

Abgenommen am: 02.03.2020


BEILAGE I zur Verordnung vom 19.02.2020, Zahl: 120-20/BGM1/2020-Ze/Pro

Als Straßenverkehrszeichen gem. StVO 1960, BGBl. Nr. 159/69 idgF, werden angeordnet:



1. § 52/10 a und b StVO, Geschwindigkeitsbeschränkungen 30 km/h, 50 km/h, 70 km/h
2. **§ 52/4 a und b StVO, Überholverbote**
3. **52/13 b StVO, Halten und Parken verboten Anfang und Ende - Wiederholungstafeln**
4. § 52/1 StVO, Fahrverbot (in beiden Richtungen)
5. § 52/6 c StVO, Fahrverbot für alle Kraftfahrzeuge
6. § 52/7 a StVO, Fahrverbot für alle Lastkraftwagen über t
7. § 52/5, § 53/10 Einfahrt verboten i.V.m. Einbahnstraße
8. **§ 52/5, § 53/7 a StVO, Wartepflicht bei Gegenverkehr – i.V.m. Wartepflicht für Gegenverkehr**
9. § 52/15 StVO, Vorgeschriebene Fahrtrichtung
10. § 52/3 a und b StVO, Einbiegen nach rechts – links verboten
11. § 52/23 und 24 StVO, Vorrang geben – Halt
12. **§ 50/9 StVO, Baustelle**
13. **§ 50/8 a b c StVO, Fahrbahnverengung**
14. **§ 50/16 StVO, Andere Gefahren**
15. § 50/1 StVO, Querrinne oder Aufwölbung
16. § 50/15 StVO, Vorankündigung eines Lichtzeichens
17. § 53/11 StVO, Sackgasse
18. § 53/16 a StVO, Vorankündigung einer Umleitung
19. § 53/16 b StVO, Umleitung
20. § 52/1 StVO, Ende von Überholverbotten und Geschwindigkeitsbeschränkungen
21. § 55/1-8 StVO, Bodenmarkierungen: Sperr- Leitlinie (anbringen – entfernen)

Hinweise: § 34/4 StVO: VZ für fließenden Verkehr –rückstr. Material

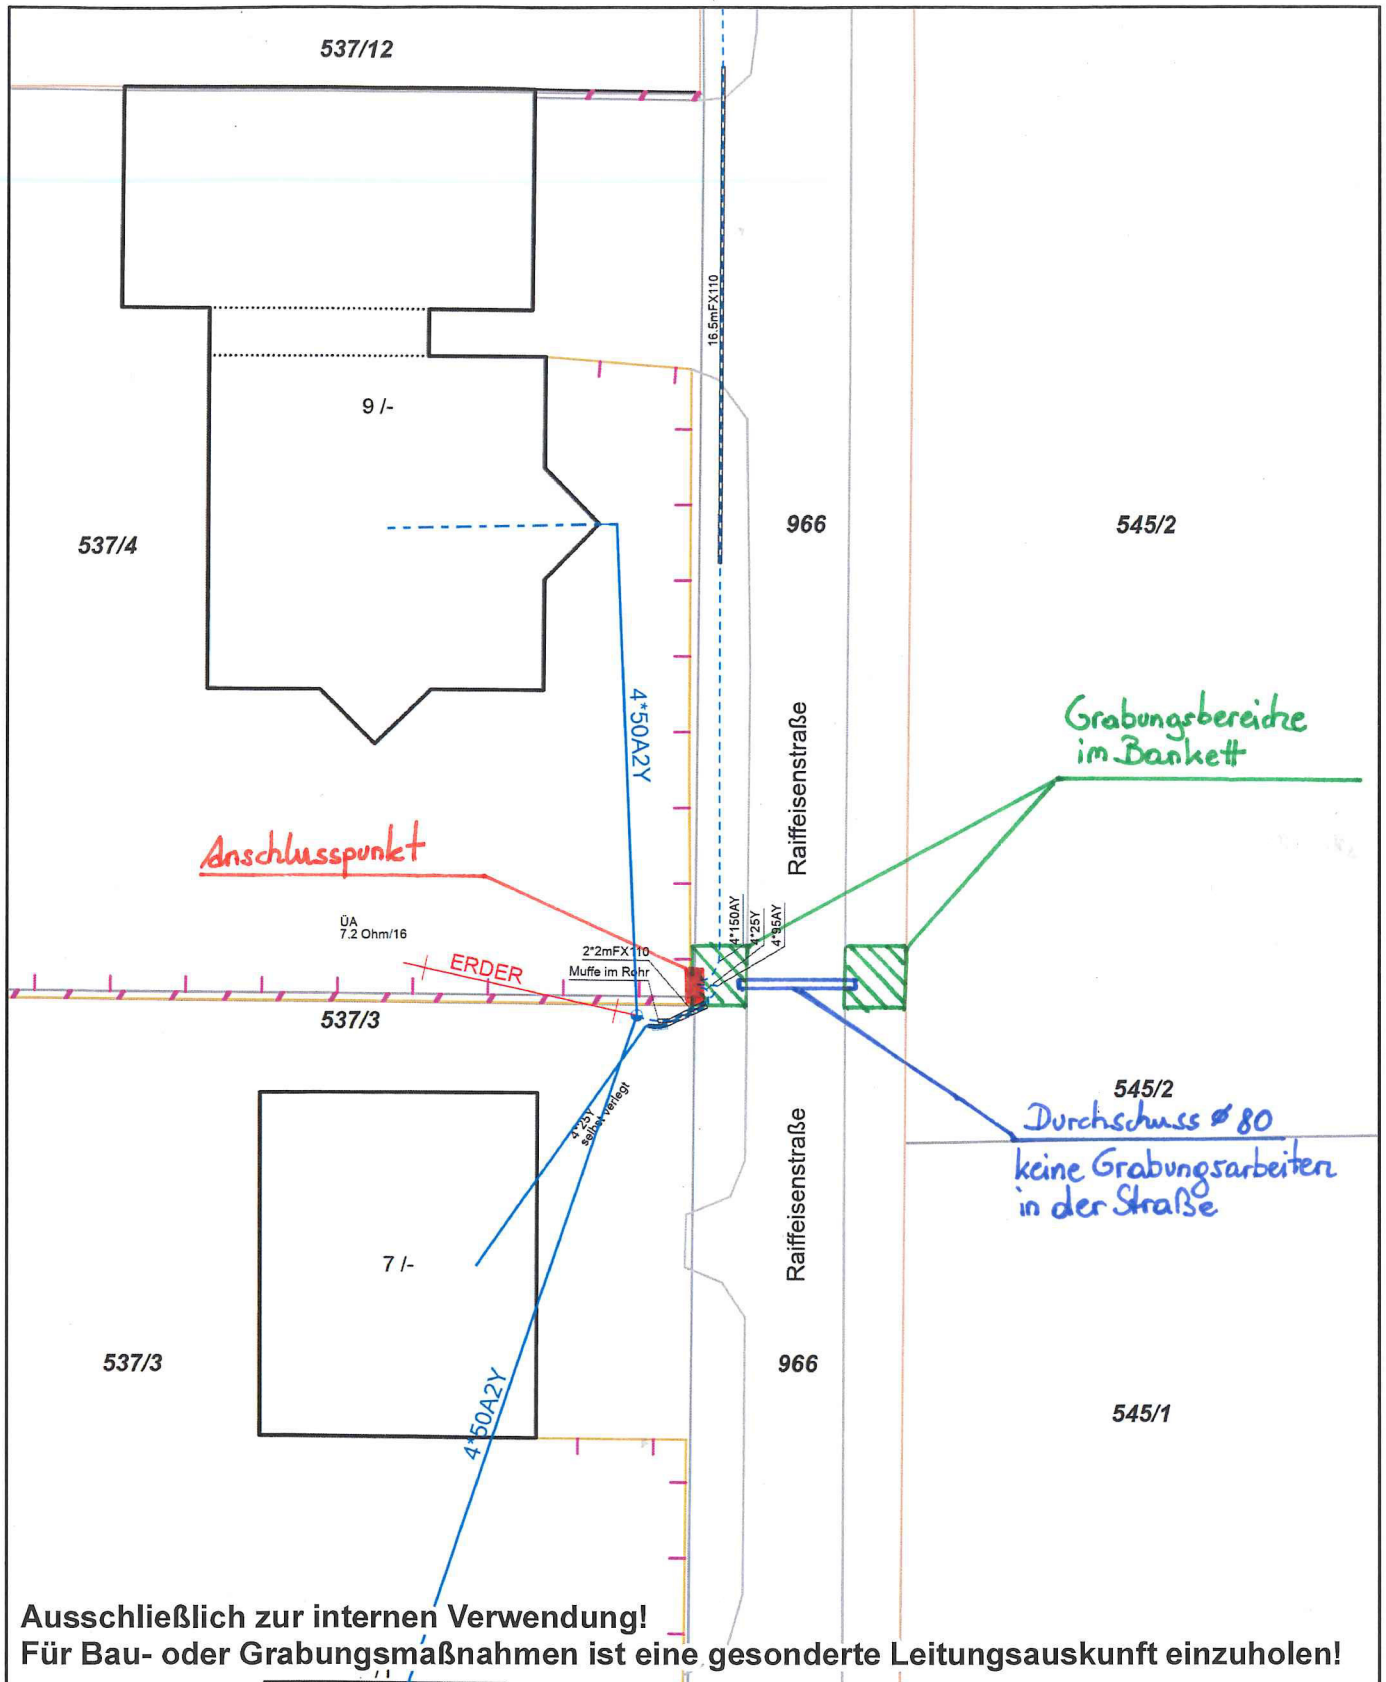§ 48/4 StVO: Aufstellung nur VZ auf einem Träger usw.



**Ausschließlich zur internen Verwendung!
Für Bau- oder Grabungsmaßnahmen ist eine gesonderte Leitungsauskunft einzuholen!**

MGI_Ferro_Austria_GK_Central	Datenauszug
	Erstellt für Maßstab 1:250  Ersteller Kapusta Markus Erstellungsdatum 30.01.2020 
	Stadtwerke Klagenfurt AG St. Veiter Straße 31 9020 Klagenfurt am Wörthersee 

