



## Verordnung

**des Bürgermeisters der Marktgemeinde Ebenthal in Kärnten vom 29.10.2020, Zahl: 120-20/BGM11/2020-Ze, mit der straßenpolizeiliche Maßnahmen für Verbindungsstraße im Zusammenhang mit Bauarbeiten auf oder neben der Straße verordnet werden**

Gemäß §§ 43 abs. 1, 44, 94d Z. 4 u. 6 StVO, BGBl. Nr. 159/1960 in Verbindung mit § 73 K-AGO, LGBl. Nr. 66/1998, beide in der derzeit geltenden Fassung, werden zur Durchführung einer Baustelle auf der Parz. Nr. 132/7, KG 72105 Ebenthal, Teile der Doberniggstraße (Parz. Nr. 132/6, KG Ebenthal) in Anspruch genommen. Hierfür werden folgende straßenpolizeiliche Maßnahmen verfügt:

### § 1

#### Verkehrsbeschränkung

(1) Der gesamte Verkehr wird in folgenden Bereichen beschränkt:

**a) Parz. Nr. 132/6, KG 72105 Ebenthal – (Ast der Doberniggstraße mit Umkehrplatz)**

(2) Der in der BEILAGE ersichtliche Lageplan bildet einen integrierenden Bestandteil dieser Verordnung.

### § 2

#### Zeitraum

Die Verkehrsbeschränkung gilt vom **09.11.2020** bis einschließlich **18.12.2020**

### § 3

#### Verkehrszeichen

(1) Folgende Verkehrszeichen sind anzubringen:

- 1. § 50/9 StVO, Baustelle**
- 2. § 50/8 a b c StVO, Fahrbahnverengung**
- 3. § 50/16 StVO, Andere Gefahren**

**§ 4**  
**Inkrafttreten, Außerkrafttreten**

Diese Verordnung ist durch die Straßenverkehrszeichen gemäß § 3 dieser Verordnung kundzumachen. Sie tritt mit der Anbringung bzw. Aufstellung der Beschilderung in Kraft und mit deren Entfernung außer Kraft.

Der Bürgermeister:


Franz Felsberger e.h.

Beilage zur Verordnung

Angeschlagen am: 29.10.2020

Anschlag bis: 18.12.2020

Abgenommen am .....

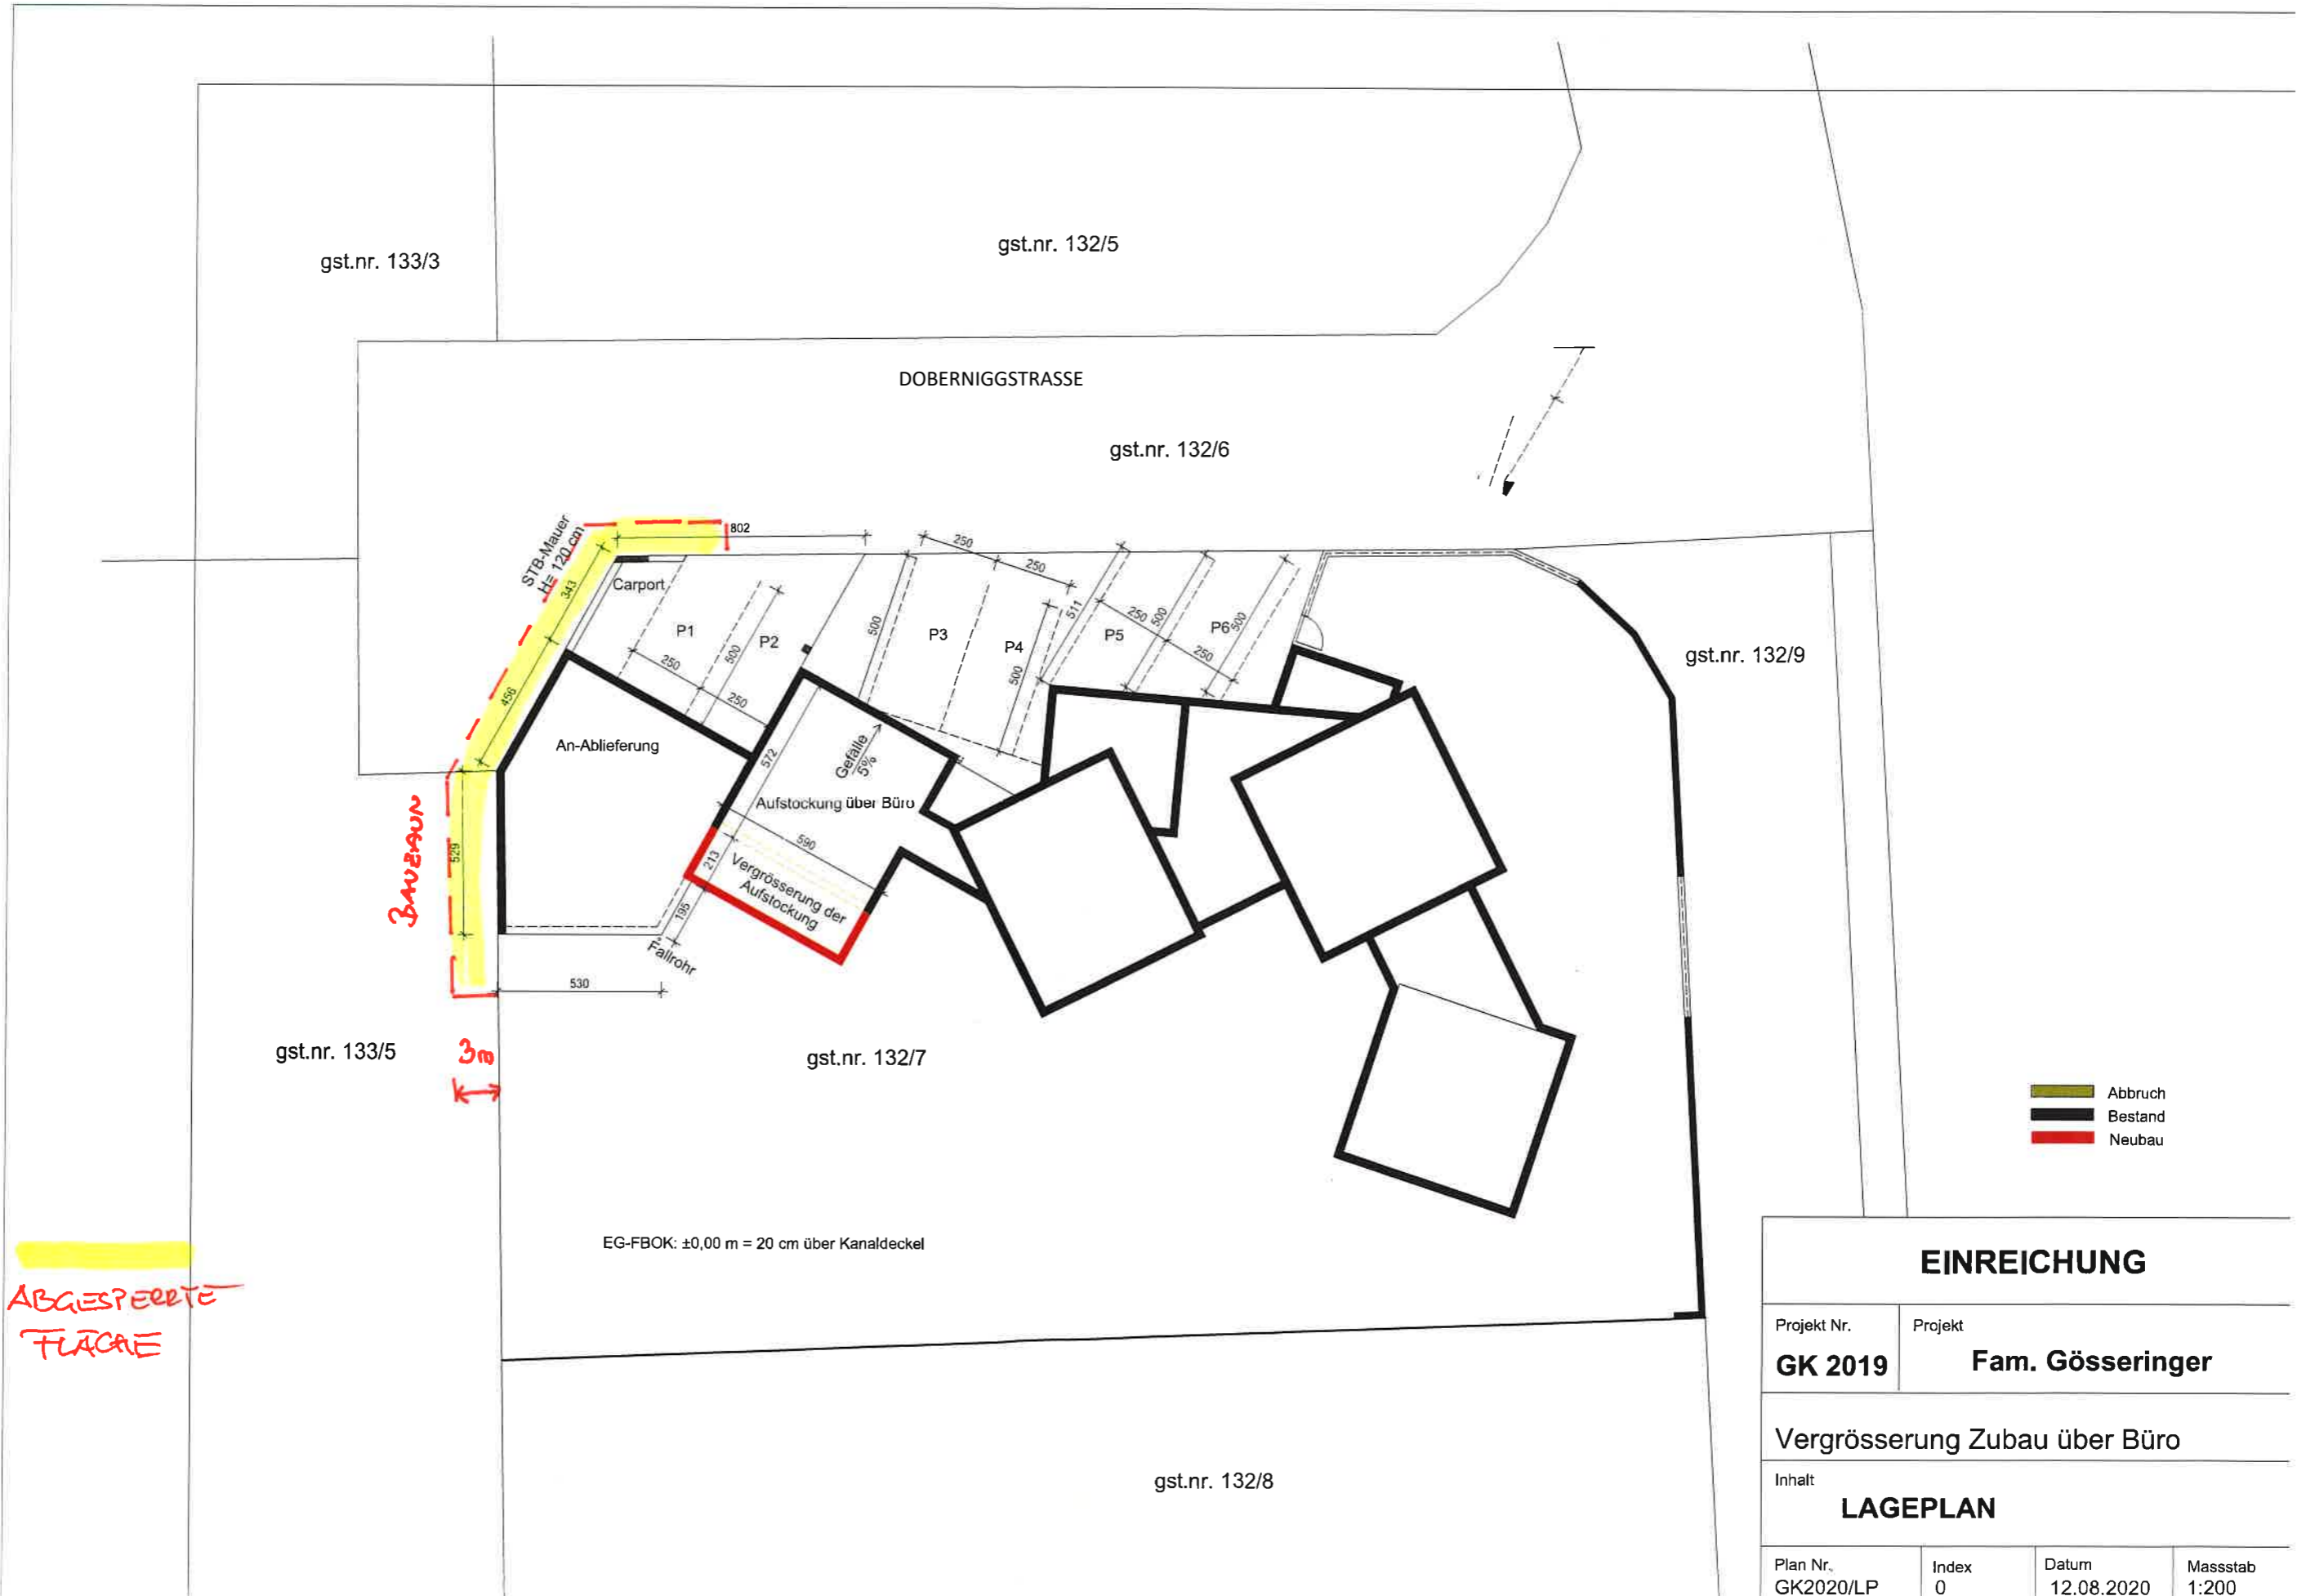

**EINREICHUNG**

Projekt Nr. <b>GK 2019</b>	Projekt <b>Fam. Gösseringer</b>
-------------------------------	------------------------------------

Vergrößerung Zubau über Büro

Inhalt  
**LAGEPLAN**

Plan Nr. GK2020/LP	Index 0	Datum 12.08.2020	Masstab 1:200
-----------------------	------------	---------------------	------------------

